

ΕΦΗΜΕΡΙΣ ΤΗΣ ΚΥΒΕΡΝΗΣΕΩΣ
ΤΗΣ ΕΛΛΗΝΙΚΗΣ ΔΗΜΟΚΡΑΤΙΑΣ

ΕΝ ΑΘΗΝΑΙΣ ΤΗι 9 ΜΑΪΟΥ 1980 | ΤΕΥΧΟΣ ΤΕΤΑΡΤΟΝ | ΑΡΙΘΜΟΣ ΦΥΛΛΟΥ 287

ΠΕΡΙΕΧΟΜΕΝΑ

ΑΠΑΛΛΟΤΡΙΩΣΕΙΣ

ΑΠΟΦΑΣΕΙΣ

ΑΠΑΛΛΟΤΡΙΩΣΕΙΣ

ΑΠΟΦΑΣΕΙΣ

Ἀριθ. 541 (1)

Περὶ κηρύξεως ὡς ἀναδασωτέας ἰδιωτικῆς δασικῆς ἐκτάσεως στὴ θέση «Κόκκινη Σπηλιὰ» τῆς Κοινότητας Γαλατακίου Ν. Κορινθίας.

Ο ΝΟΜΑΡΧΗΣ ΚΟΡΙΝΘΙΑΣ

Σύμφωνα μὲ :

1. Τὶς διατάξεις : α) Τοῦ ἄρθρου 117 παρ. 3 τοῦ Συντάγματος τῆς Ἑλλάδος. β) Τῶν ἄρθρων 38 καὶ 41 Ν.998/79 «περὶ προστασίας Δασῶν κλπ». γ) Τοῦ Νόμου 3200/1955 «περὶ διοικητικῆς ἀποκεντρώσεως», σὲ συνδυασμὸ μὲ τὶς διατάξεις τοῦ Ν.Δ. 532/1970 «περὶ συμπληρώσεως τῶν διατάξεων περὶ διοικητικῆς ἀποκεντρώσεως» καὶ τοῦ 709/1970 Β.Δ/τος, ποὺ ἐκδόθηκε σὲ ἐκτέλεση αὐτοῦ.

2. Τὶς ἑξῆς διαταγὲς τοῦ Ὑπουργείου Γεωργίας : α) 88854/7488/ἐγκ.104/1.10.1975, β) 114812/2946/ἐγκ.154/24.2.1975, γ) 10582/539/13.2.1976, δ) 215696/1451/9.5.1977, ε) 204809/761/24.2.1978.

3. Τὴν πρόταση ποὺ ὑποβλήθηκε μὲ τὴν 1266/18.4.80 ἀναφορὰ τοῦ ἁρμοδίου Δασαρχείου Κορίνθου, σχετικὰ μὲ τὴν κήρυξη ὡς ἀναδασωτέας τῆς κατωτέρω δασικῆς ἐκτάσεως, καὶ ἐπειδὴ ἡ ἔκταση χρειάζεται προστασία γιὰ τὴν ἐπαναδημιουργία τῆς δασικῆς βλαστήσεως ποὺ καταστράφηκε ὁλοσχερῶς ἀπὸ παράνομη ἐκχέρσωση τὸ μήνα Μάϊο 1979, ἀποφασίζουμε :

Κηρύσσουμε ὡς ἀναδασωτέα, μὲ σκοπὸ τὴν προστασία γιὰ τὴν ἐπαναδημιουργία τῆς δασικῆς βλαστήσεως ποὺ ἐκχερσώθηκε, ἰδιωτικὴ δασικὴ ἔκταση 350 τ.μ.

Ἡ ἔκταση αὐτή, ποὺ βρίσκεται στὴ θέση «Κόκκινη Σπηλιὰ» τῆς περιφέρειας τῆς Κοινότητας Γαλατακίου, Νομοῦ Κορινθίας, καλυπτόταν ἀπὸ πεῦκα μὲ τὴν ὑπόροφο βλάστηση καὶ καταστράφηκε ὁλοσχερῶς ἀπὸ παράνομη ἐκχέρσωση τὸ μήνα Μάϊο 1979 ἀπὸ τὸ Σπ. Δήμου Ἑλένη κάτοικο Ρητοῦ Γαλατακίου μὲ σκοπὸ τὴν οἰκοπεδοποίηση καὶ ἡ ὁποία προβλέπεται νὰ ἀποκατασταθεῖ διὰ φυσικῆς ἀναγεννήσεως.

Σχετικὸ τὸ σχεδιάγραμμα μὲ κλίμακα 1 : 500 τὸ ὁποῖο ἀποτελεῖ ἀναπόσπαστο μέρος τῆς ἀποφάσεως αὐτῆς καὶ στὸ ὁποῖο ἡ ἔκταση φαίνεται μὲ τὰ στοιχεῖα Α,Β,Γ,Δ,Α, καὶ μὲ ὅρια :

Ἀνατολικά : Μὲ ἰδιωτικὸ δάσος Σπ. Ἑλένη.

Δυτικά : Μὲ ἀγρό.

Βόρεια : Μὲ ἰδιωτικὸ δάσος Σπ. Ἑλένη.

Νότια : Μὲ οἰκοδομὴ καὶ ἰδιοκτησία Ἰω. Βαλλῆ καὶ οἰκοδομὴ καὶ ἰδιοκτησία ἀγνώστων.

Ἡ ἀπόφαση αὐτὴ νὰ δημοσιευθεῖ στὴν Ἐφημερίδα τῆς Κυβερνήσεως.

Κόρινθος, 22 Ἀπριλίου 1980


Ὁ Νομάρχης
ΧΡ. ΓΟΥΛΑΣ

Σχεδιάγραμμα

[illegible] ιδιωτικού δάσους στην θέση [illegible] Σπηλιά, Κοινότητας [illegible] από τον Σπυρίδωνα [illegible] και τοίχο Ρητού [illegible]

Κλ: 1:500

Ανήκει στην αρ. 541/80 απόφ. [illegible]

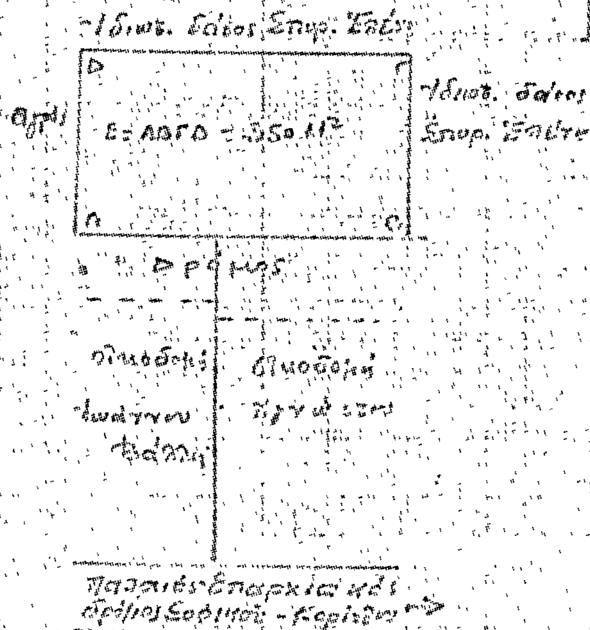

ΘΕΩΡΗΘΗΚΕ
Κόρινθος 21-4-1980
Ο Νομάρχης
Χρ. [illegible]

Κόρινθος 21-2-80
Ο Δήμαρχος
Βασ. Τσάγκας(?)

Ο Συντάξας
Βασ. [illegible]
Πολ. Μηχανικός

'Αριθ. Ο.Ε. 5892 (2)

Περὶ ἐπικυρώσεως ἐκθέσεως καθορισμοῦ οριογραμμῶν αἰγιαλοῦ καὶ παραλίας εἰς θέσιν «ΑΓΙΟΣ ΙΣΙΔΩΡΟΣ» Πλωμαρίου Λέσβου, πρὸ ἰδιοκτησιῶν Δημ. Λυγεροῦ καὶ 'Ιωάν. Χατζηκυριάκου».

Ο ΝΟΜΑΡΧΗΣ ΛΕΣΒΟΥ

"Εχοντες ὑπ' ὄψει :

1. Τὰς διατάξεις τοῦ Ν. 3200/55 «περὶ διοικητικῆς ἀποκεντρώσεως» καὶ τοῦ Ν.Δ. 532/70 «περὶ συμπληρώσεως τῶν διατάξεων περὶ διοικητικῆς ἀποκεντρώσεως» καὶ τῶν εἰς ἐκτέλεσιν τούτων ἐκδοθέντων Β.Δ. «περὶ μεταβιβάσεως 'Υπουργικῶν ἁρμοδιοτήτων εἰς τοὺς Νομάρχας».

2. Τὰς διατάξεις τῶν ἄρθρων 1, 2, 3, 5 καὶ 6 τοῦ Α.Ν. 2344/40 «περὶ αἰγιαλοῦ καὶ παραλίας».

3. Τὰς διατάξεις τοῦ Α.Ν. 1540/1938 «περὶ τροποποιήσεως καὶ συμπληρώσεως διατάξεων τῆς περὶ δημοσίων κτημάτων νομοθεσίας καὶ ἄλλων τινῶν διατάξεων».

4. Τὴν ἀπὸ 26.9.79 ἔκθεσιν τῆς κατ' ἄρθρον 5 παρ. 2 τοῦ Α.Ν. 263/68 καὶ ἄρθρου 74 τοῦ Π.Δ. 636/77 'Επιτροπῆς καθορισμοῦ τῶν οριογραμμῶν αἰγιαλοῦ καὶ παραλίας καὶ τὸ συνοδεῦον τὴν ἔκθεσιν ταύτην ἀπὸ 8.9.1979 τοπογραφικὸν διάγραμμα τοῦ Πολιτικοῦ Μηχ/κοῦ 'Ερμολάου Φαϊδᾶ, δεόντως θεωρημένον ἀπὸ 26.9.79 ὑπὸ τοῦ Δ/ντοῦ Τεχνικῶν 'Υπηρεσιῶν Ν. Λέσβου Νικ. Ψαρροῦ.

5. Τὸ ὑπ' ἀριθ. Φ. 187.2/177/79 ἀπὸ 13.3.79 ἔγγραφον τοῦ Γενικοῦ 'Επιτελείου Ναυτικοῦ, διὰ τοῦ ὁποίου παρέχεται ἡ σύμφωνος γνωμοδότησις τούτου ὑπὸ τὴν προϋπόθεσιν τῆς ἐπαλείψεως ἐκ τοῦ διαγράμματος ὡρισμένου τμήματος τοῦ αἰγιαλοῦ.

6. Τὸ γεγονὸς ὅτι ἐγένοντο αἱ ὑποδειχθεῖσαι διορθώσεις, ἀποφασίζουμε :

'Επικυρώνουμε : α) Τὴν ἀπὸ 26.9.1979 ἔκθεσιν τῆς 'Επιτροπῆς τοῦ ἄρθρου 74 τοῦ Π.Δ. 636/77 ἡ ὁποία καθώρισε τὴν οριογραμμὴν τοῦ αἰγιαλοῦ καὶ τῆς παραλίας εἰς τὴν θέσιν «ΑΓΙΟΣ ΙΣΙΔΩΡΟΣ» Πλωμαρίου Λέσβου καὶ β) τὸ συνοδεῦον τὴν ὡς ἄνω ἔκθεσιν τοπογραφικὸν διάγραμμα εἰς τὸ ὁποῖον ἔχει χαραχθεῖ μὲ ἐρυθρὰ γραμμὴν ἡ οριογραμμὴ τοῦ αἰγιαλοῦ καὶ μὲ κιτρίνην ἡ οριογραμὴ τῆς παραλίας.

'Η ἀπόφαση αὐτή, ὡς καὶ ἡ ἀπὸ 26.9.1979 ἔκθεσις τῆς 'Επιτροπῆς καὶ τὸ ἀπὸ 8.9.1977 τοπογραφικὸν γιάγραμμα νὰ δημοσιευθοῦν εἰς τὴν 'Εφημερίδα τῆς Κυβερνήσεως.

Μυτιλήνη, 19 'Απριλίου 1980

'Ο Νομάρχης
ΔΗΜ. ΚΟΚΚΙΝΑΚΗΣ

ΕΚΘΕΣΙΣ ΕΠΙΤΡΟΠΗΣ

Καθορισμοῦ τμήματος οριογραμμῆς αἰγιαλοῦ εἰς θέσιν 'Αγ. 'Ισίδωρος, κατόπιν τῶν αἰτήσεων τοῦ Δημ. Λυγεροῦ καὶ 'Ιωάν. Χατζηκυριάκου.

'Εν Πλωμαρίῳ σήμερον τὴν 26η Σεπτεμβρίου 1979, οἱ ὑπογεγραμμένοι :

1. 'Αναστάσιος Διαμαντόπουλος Οἰκ. "Εφορος Πλωμαρίου.

2. Νικόλαος Γκούρας Λιμενάρχης Μυτιλήνης.

3. Νικόλαος Ψαρρὸς Δ/ντὴς Τεχνικῶν 'Υπηρεσιῶν Ν. Λέσβου.

Αποτελοῦντες τὴν κατὰ τὸ ἄρ. 11 τοῦ ἀπὸ 7/12 Μαΐου 1923 Ν.Δ. «περὶ τροποποιήσεως τῶν διατάξεων τοῦ Ν. 2085, ὡς ἀντεκεστάθη καὶ ἰσχύει σήμερον ὑπὸ τῆς παρ. 2 τοῦ ἄρθρου 5 τοῦ Α.Ν. 263/68 περὶ τροποποιήσεως καὶ συμπληρώσεως τῶν διατάξεων περὶ δημοσίων κτημάτων 'Επιτροπὴ καθορισμοῦ τῶν ορίων αἰγιαλοῦ, εἰς τὴν περιοχὴν 'Αγ. 'Ισίδωρος Πλωμαρίου συνελθοῦσα μερίμνη τοῦ προέδρου αὐτῆς, κατόπιν τῶν ἀπὸ 21.4.1977 καὶ 25.10.78 αἰτήσεων τοῦ Δ. Λυγεροῦ ἵνα προβῇ εἰς τὸν καθορισμὸν τῆς οριογραμμῆς, Λαβοῦσα ὑπόψιν :

1. Τὸ ἀπὸ 8.9.77 τοπογραφικὸν διάγραμμα τοῦ συνάξαντος πολιτικοῦ μηχανικοῦ, 'Ερμολάου Φαϊδᾶ, δεόντως τεθεωρημένον ὑπὸ ἡμερομηνίαν 26.9.79, ὑπὸ τοῦ Δ/ντοῦ τῆς Δ/νσεως Τεχνικῶν 'Υπηρεσιῶν Νομοῦ Λέσβου, Νικολάου Ψαρροῦ.

2. Τὰς διατάξεις τοῦ Α.Ν. 2344/40 «περὶ αἰγιαλοῦ καὶ παραλίας» καὶ τοῦ Α.Ν. 263/68 «περὶ τροποποιήσεως καὶ συμπληρώσεως τῶν διατάξεων περὶ δημοσίων κτημάτων».

3. "Οτι ὁ καθορισμὸς τοῦ αἰγιαλοῦ ἐνεργεῖται τὸ πρῶτον.

4. "Οτι λαμβάνονται ὡς βάσεις ὀκτὼ κορυφαὶ καθορισμοῦ ἑκάστης οριογραμμῆς καὶ ὁ τρόπος ἐξασφαλίσεως αὐτῶν ὡς τοῦτο ἐμφαίνεται εἰς τὸ σχετικὸν τοπογραφικὸν διάγραμμα.

5. "Οτι τὰ εἰς τὴν λωρίδα τῆς παραλίας κτίσματα ἐξαιροῦνται ὡς ἡ ὑπ' ἀριθ. 630/64 Γνωμ. Ν.Σ.Κ.


6. Τὰς παρατηρήσεις καὶ διαπιστώσεις τῶν μελῶν τῆς ἐπιτροπῆς κατὰ τὴν γενομένη ἀπὸ κοινοῦ ἐπιτόπιον ἐξέταση τῆς περιοχῆς, εἰς ἣν πρόκειται νὰ καθορισθῇ ἡ οριογραμμὴ τοῦ αἰγιαλοῦ καὶ τῆς παραλίας.

7. Καὶ τὰς σχετικὰς ὑποδείξεις τοῦ Φ. 187.2/535/78/ 2.8.78 καὶ Φ.187.2/177/79 ἐγγράφων τοῦ Γεν. 'Επιτελείου Ναυτικοῦ καθωρίσαμε ὁμοφώνως :

1) Τὴν οριογραμμὴ τοῦ αἰγιαλοῦ εἰς 'Αγ. 'Ισίδωρον Πλωμαρίου, ὡς αὕτη σημειοῦται δι' ἐρυθρᾶς γραμμῆς ὑπὸ στοιχεῖα 1-2-3-4-5-6-7-8 καὶ 9 καὶ 2) τὴν οριογραμμὴ τῆς παραλίας εἰς τὴν ὡς ἄνω περιοχὴν ὡς αὕτη σημειοῦται διὰ τῶν στοιχείων 1-1'-2'-3'-4'-5'-6'-7'-8'-9' καὶ 8 εἰς τὸ ὡς ἄνω ἀπὸ 8.9.77 τοπογραφικὸν διάγραμμα τοῦ συντάξαντος πολιτικοῦ μηχανικοῦ 'Ερμολάου Φαϊδᾶ, δεόντως τεθεωρημένον ὑπὸ τοῦ Δ/ντοῦ Τ.Υ.Ν. Λέσβου Ν. Ψαρροῦ ὑπὸ ἡμερομηνία 26.9.79.

'Εφ' ᾧ συνετάγη ἡ παροῦσα καὶ ὑπογράφεται ὡς ἕπεται :

'Ο Πρόεδρος	Τὰ Μέλη
'Αναστ. Διαμαντόπουλος	Νικ. Γκούρας—Νικ. Ψαρρός

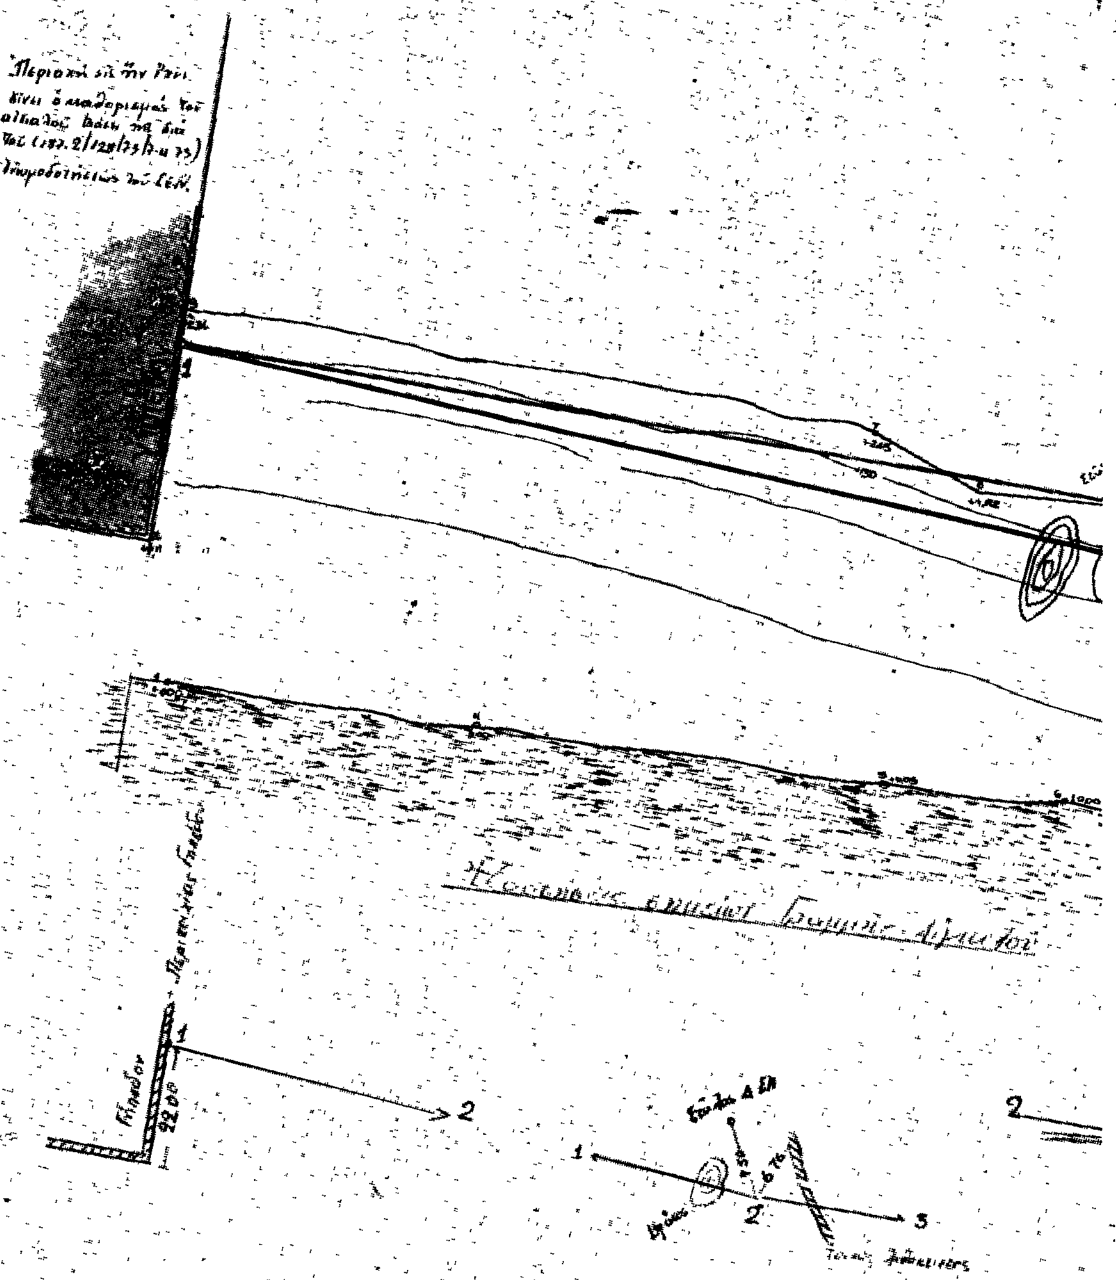

ΤΟΠΟΓΡΑΦΙΚΟΝ ΔΙΑΓΡΑΜΜΑ

περιοχῆς ἁγίου Ἰσιδώρου Πλωμαρίου

μεταξύ γηπέδου & χειμάρρου

διά τόν καθορισμόν ὁρίου οἰκισμοῦ & αἰγιαλοῦ

ΚΛΙΜΑΞ 1: 500

ΜΥΤΙΛΗΝΗ 8-9-1977

Ο ΣΥΝΤΑΞΑΣ

ΥΠΟΜΝΗΜΑ

1. Οριογραμμή αιγιαλού (——): Η οριογραμμή του αιγιαλού καθορίζεται υπό της Επιτροπής διά ερυθράς γραμμής υπό των στοιχείων 1-2-3-4-5-6-7-8 και 9.

2) Οριογραμμή παραλίας (——): Η οριογραμμή της παραλίας καθορίζεται υπό της Επιτροπής διά κιτρίνης γραμμής υπό των στοιχείων 1-2'-3'-4'-5'-6'-7'-8'-9'-10'-11'-12'-13'-14' και

3). Σημειούται ότι ο αιγιαλός επί της εν λόγω περιοχής καθορίζεται το πρώτον.

Μυτιλήνη

Η ΕΠΙΤΡΟΠΗ

Ο Πρόεδρος

Ηλέχθη εντός πεδίου διά την αυριθεσίν της αποτυπώσεως

Μυτιλήνη 16-8-1979

Ο Εκπ.

Γαβαλάκης Σωτ. Βασίλειος

Εργολάβος Δημ. Έργων

ΘΕΩΡΗΘΗ

Μυτιλήνη 26-5-1981


Ο Δ/ντής Τ.Υ.Ν. Λέσβου

Ν. ΨΑΡΡΟΣ



Ν. ΨΑΡΡΟΣ

Δ/ντής Τ.Υ.Ν. Λέσβου

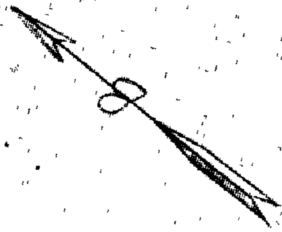



ποταμος
9
ιδιοκτησια
Δ. Μαδιου
ιδιοκτησια
Α Μαρσωνη
8
ιδιοκτησια
Δ Λυγερου
7
ιδιοκτησια
Γ Γεραλη
15
δρομος
θαλασσα

Ἀριθ. 71698 (3)

Περὶ ἐπικυρώσεως ἐκθέσεως καθορισμοῦ οριογραμμῶν αἰγιαλοῦ καὶ παραλίας στὴν παραλιακὴ περιοχὴ «ΞΗΡΟΚΑΜΑΡΟ», Ρεθύμνης, μπροστὰ ἀπὸ τὴν ἰδιοκτησία Εὔας καὶ Ἐμμ. Σουρμελάκη.

Ο ΝΟΜΑΡΧΗΣ ΡΕΘΥΜΝΗΣ

Ἔχοντας ὑπόψη :

1. Τὶς διατάξεις : α) τοῦ ἄρθρου 1 τοῦ Ν. 3200/55 «περὶ διοικητικῆς ἀποκεντρώσεως», β) τοῦ ἀπὸ 11/12 Νοεμβρίου 1979 Π. Διατάγματος «περὶ διοικήσεως δημοσίων κτημάτων», γ) τῶν ἄρθρων 1, 2 καὶ 3 τοῦ Α.Ν. 2344/1940 «περὶ αἰγιαλοῦ καὶ παραλίας», ὅπως τροποποιήθηκαν μὲ τὸ ἄρθρο 20 τοῦ Ν. 719/1977 καὶ δ) τοῦ ἄρθρου 5 τοῦ Α.Ν. 263/1968 «περὶ τροποποιήσεως καὶ συμπληρώσεως τῶν διατάξεων περὶ δημοσίων κτημάτων».

2. Τὴν ἀπὸ 2 Ἰανουαρίου 1979 ἔκθεση τῆς κατ' ἄρθρο 74 τοῦ Π.Δ. 636/77 Ἐπιτροπῆς καθορισμοῦ οριογραμμῆς αἰγιαλοῦ καὶ τὸ συνοδεῦον τὴν ἔκθεση αὐτὴ τοπογραφικὸ διάγραμμα τῆς ἀνωτέρω παραλιακῆς περιοχῆς, ποὺ συντάχθηκε τὴν 20 Ἰουνίου 1978 ἀπὸ τὸν μηχανικὸ Ἀριστείδη Πετούση καὶ θεωρήθηκε τὴν 30.11.1978 ἀπὸ τὸν Δ/ντὴ Τεχνικῶν Ὑπηρεσιῶν Νομοῦ Ρεθύμνης Πολύδωρο Σαουνάτσο, καὶ

3. Τὴ σύμφωνη γνώμη τοῦ Γενικοῦ Ἐπιτελείου Ναυτικοῦ ποὺ διατυπώθηκε μὲ τὸ ὑπ' ἀριθ. Φ.187.2/595/14 Νοεμβρίου 1977 ἔγγραφό του, ἀποφασίζουμε :

Ἐπικυρώνουμε : α) Τὴν ἀπὸ 29 Ἰανουαρίου 1979 ἔκθεση τῆς κατ' ἄρθρ. 74 τοῦ Π.Δ. 636/1977 Ἐπιτροπῆς, ἡ ὁποία, καθόρισε τὴν οριογραμμὴ αἰγιαλοῦ στὴ περιοχὴ «ΞΗΡΟΚΑΜΑΡΟ» Ρεθύμνης, μπροστὰ ἀπὸ τὴν ἰδιοκτησία τῶν Εὔας καὶ Ἐμμ. Σουρμελάκη καὶ β) τὸ ἀνωτέρω τοπογραφικὸ διάγραμμα ποὺ συνοδεύει τὴν ἔκθεση αὐτή, στὸ ὁποῖο ἔχει χαραχθεῖ μὲ κόκκινη γραμμὴ ἡ οριογραμμὴ τοῦ αἰγιαλοῦ καὶ μὲ κίτρινη ἡ οριογραμμὴ τῆς παραλίας.

Ἡ ἀπόφαση τούτη καθὼς καὶ ἡ ἀπὸ 29 Ἰανουαρίου 1979 ἔκθεση τῆς Ἐπιτροπῆς νὰ δημοσιευθοῦν στὴν Ἐφημερίδα τῆς Κυβερνήσεως.

Ρέθυμνο, 10 Ἰουλίου 1979

Ὁ Νομάρχης
ΑΘ. ΣΠΥΡΟΠΟΥΛΟΣ

ΕΚΘΕΣΙΣ

Καθορισμοῦ Ὁριογραμμῆς Αἰγιαλοῦ.

Εἰς θέσιν Ξηροκάμαρο Ρεθύμνης πρὸ τῆς ἰδιοκτησίας Εὔας καὶ Ἐμμ. Σουρμελάκη.

Οἱ ὑπογεγραμμένοι :

1. Ἐμμανουὴλ Δασκαλάκης, Ἐφοριακὸς Τμηματάρχης ἐπὶ 4ῳ β. ἀναπληρωτὴς οἰκονομικοῦ Ἐφόρου Ρεθύμνης.
2. Κων/νος Χατζημανωλάκης, Ἀνθ/χος Λ.Σ. Λιμενάρχης Ρεθύμνης.
3. Εὐριπίδης Τζανουδάκης, Νομ/κὸς Δ.Ε. ἐπὶ 3ῳ β. ἀναπληρωτὴς Δ/ντοῦ Τεχν. Ὑπηρεσιῶν Ν. Ρεθύμνης.

Ἀποτελοῦντες τὴν τοπικὴν ἐπιτροπὴν καθορισμοῦ ὁρίων Αἰγιαλοῦ συμφώνως τῇ παραγράφῳ 2 τοῦ ἄρθρου 5 τοῦ Α.Ν. 263/68 περὶ τροποποιήσεως καὶ συμπληρώσεως τῶν διατάξεων περὶ δημοσίων κτημάτων προέβημεν μετ' ἐπιτόπιον ἐξέτασιν τὴν 29.1.1979 εἰς τὸν διὰ πρώτην φορὰν καθορισμὸν τῶν οριογραμμῶν αἰγιαλοῦ καὶ παραλίας εἰς τὴν ἐν θέματι περιοχὴν ὡς κάτωθι :

Ὁριογραμμὴ Αἰγιαλοῦ : Ὁρίζεται ἡ πολυγωνικὴ γραμμὴ Α-Β-Γ αἱ κορυφαὶ τῆς ὁποίας ἐξαρτῶνται ἐκ σταθερῶν σημείων ὡς δεικνύεται εἰς τὸ συνημμένον τοπογραφικὸν διάγραμμα. Ὁριογραμμὴ παραλίας : Δὲν καθορίζεται διότι τηρεῖται ὁ περιορισμὸς τοῦ ἄρθρου 5 τοῦ Α.Ν. 2344/40.

Ὡσαύτως ἡ ἐπιτροπὴ παρατηρεῖ τὰ ἑξῆς :

α) Τὸ τοπογραφικὸν διάγραμμα συνετάγει τὴν 20.6.1978 ὑπὸ τοῦ Πολιτικοῦ Μηχανικοῦ Ἀριστείδη Πετούση.
β) Τὰ στοιχεῖα τοῦ ἐγγράφου μὲ τὸ ὁποῖον ἐγνωμάτευσεν τὸ ΓΕΝ εἶναι Φ. 187.2/595/14.11.77.
γ) Ἡ ὑπ' ὄψιν περιοχὴ εἶναι καθ' ὁλοκληρίαν ἀμμώδης.
δ) Ὅλαι αἱ ἰδιοκτησίαι φυτεύονται μὲ κηπευτικά.
ε) Εἰς τὴν περιοχὴν ὑπάρχουν ὀλίγα κτίσματα.
ζ) Ἐκ τοῦ γενομένου ἐλέγχου δὲν εὑρέθησαν στοιχεῖα περὶ τῆς ὑπάρξεως εἰς τὴν ὑπ' ὄψιν περιοχὴν παλαιοῦ αἰγιαλοῦ.


Ἐν Ρεθύμνῳ τῇ 29 Ἰανουαρίου 1979


Ἡ Ἐπιτροπὴ
ΕΜΜ. ΔΑΣΚΑΛΑΚΗΣ
ΚΩΝ/ΝΟΣ ΧΑΤΖΗΜΑΝΩΛΑΚΗΣ
ΕΥΡ. ΤΖΑΝΟΥΔΑΚΗΣ

Τοπογραφικόν διάγραμμα
ιδιοκτησίας Εύας 1 Έμμ. Σουμερλάκη
Εις Ρέθυμνο
Κλίμαξ 1:500

Εν Ηρακλείω τη 20/6/78
Ο Μηχανικός



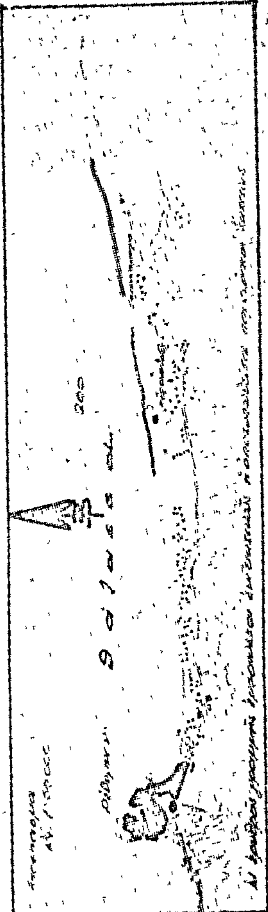

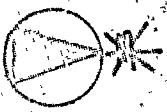

αγρός

ΥΠΟΜΝΗΜΑ

1. Το [illegible] [illegible] [illegible]
[illegible]
2. [illegible] από 29-1-57 [illegible] της Επιτροπής.
3. Αι [illegible] [illegible] [illegible]
[illegible]
4. [illegible] [redacted]
5. [illegible]
[illegible]


Εν [illegible] τη 29-1-1957


Η ΕΠΙΤΡΟΠΗ


[illegible]


[illegible]


ΕΥΑ. [illegible]

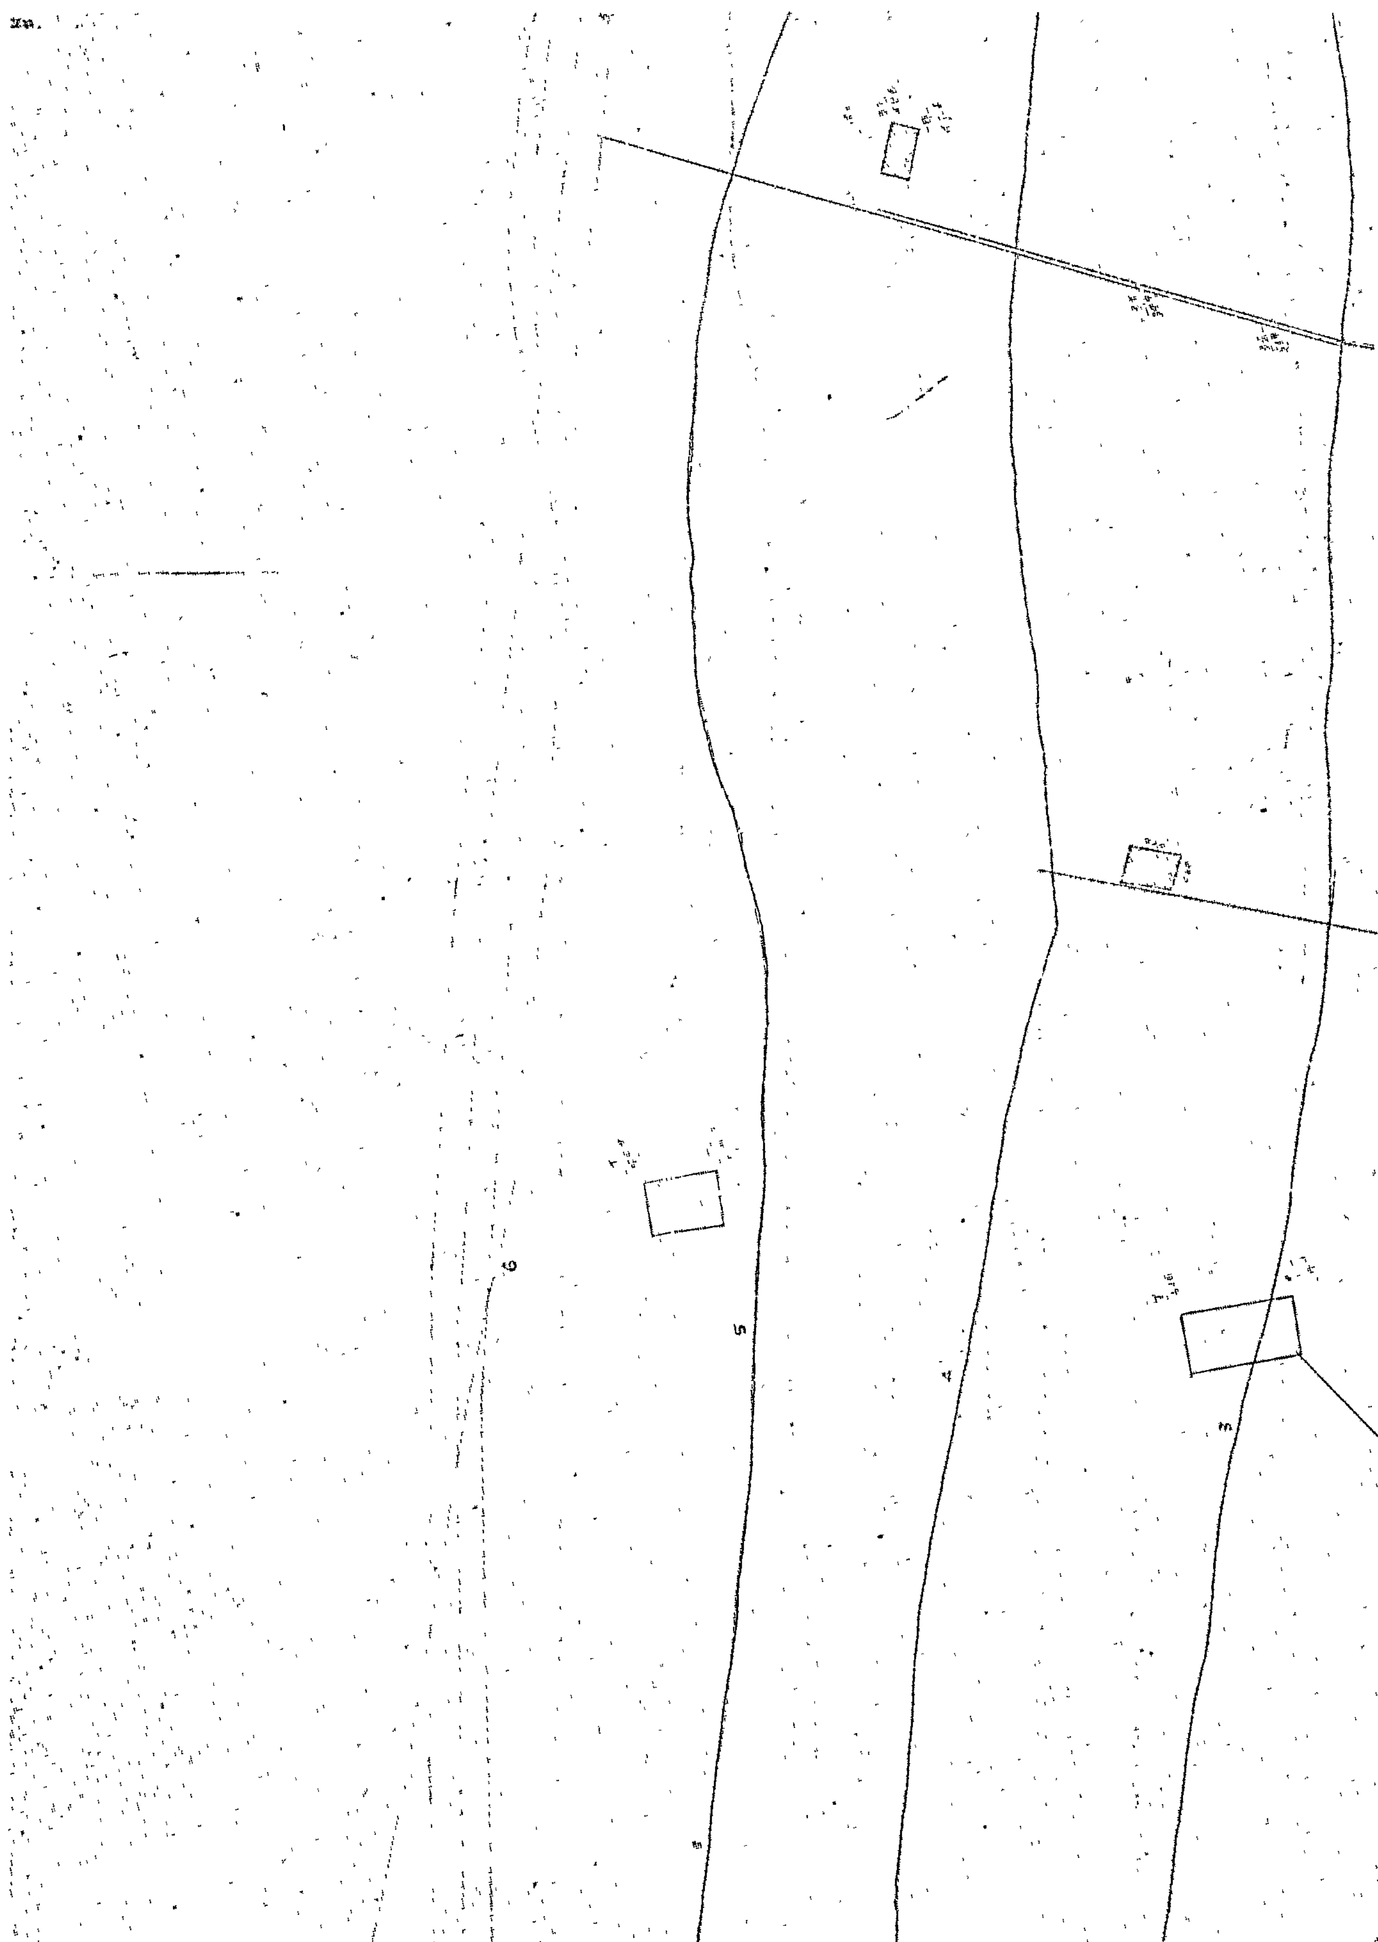


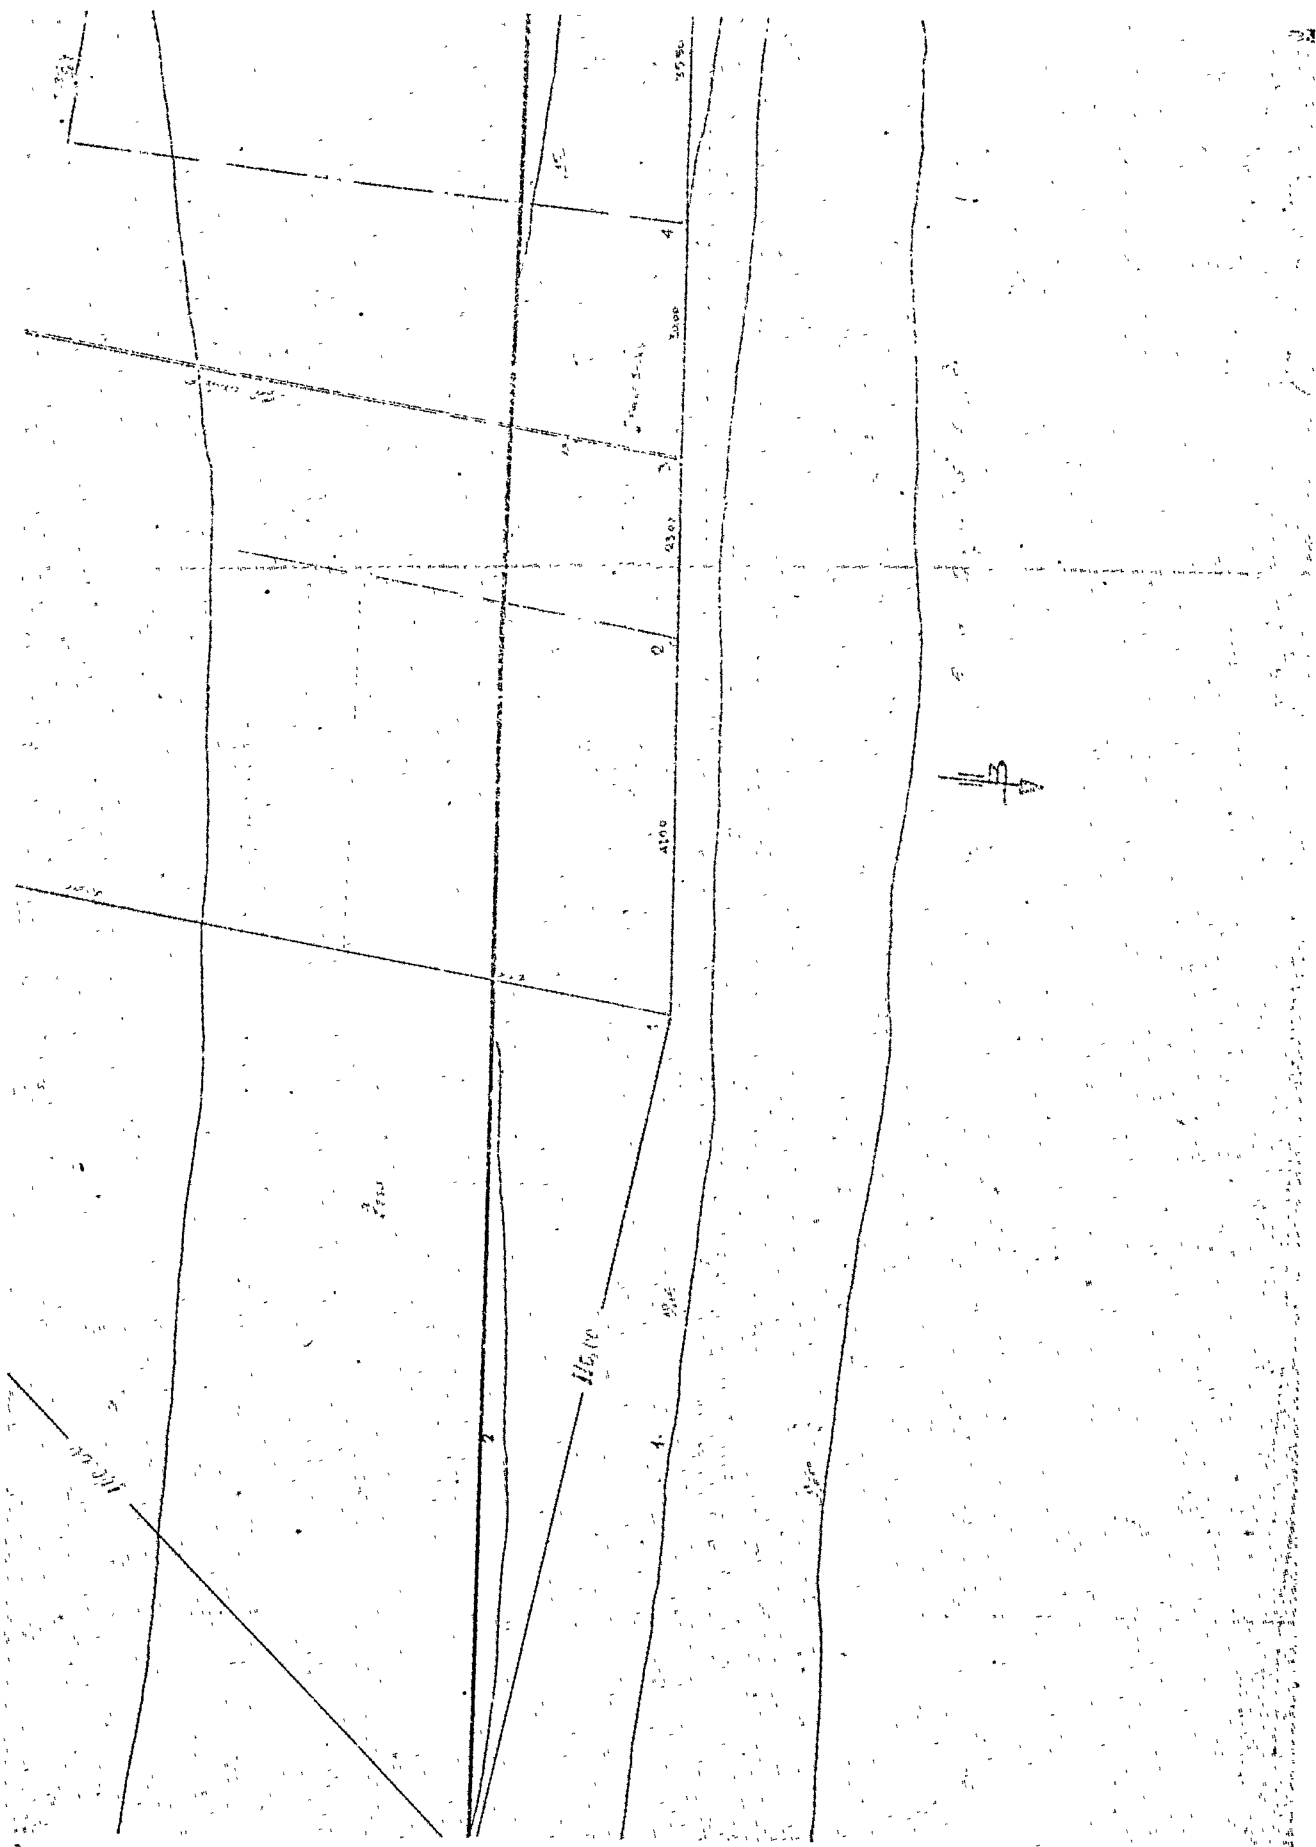

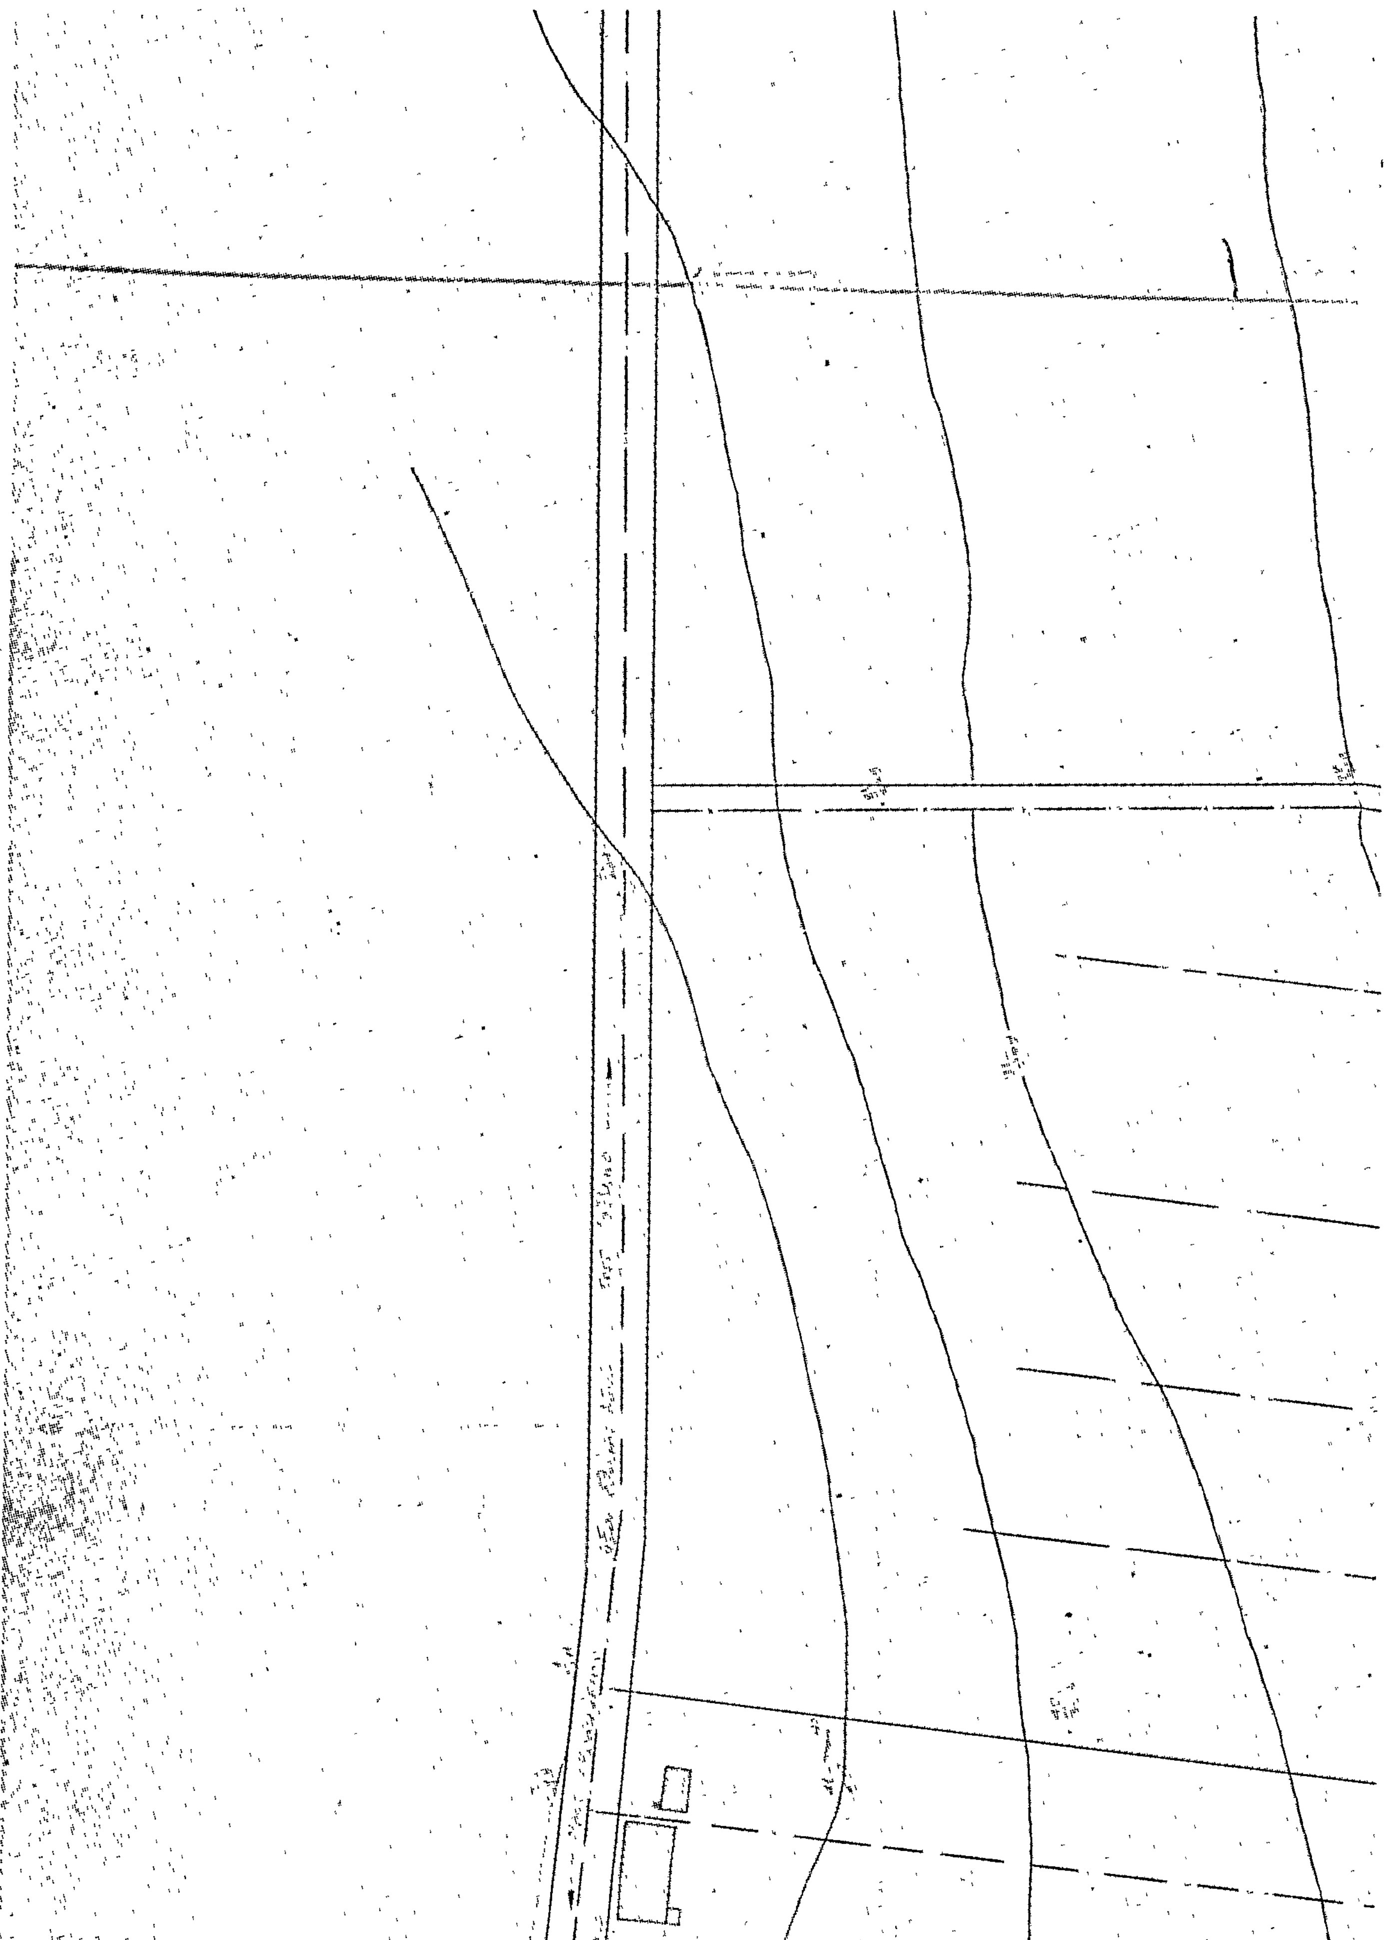

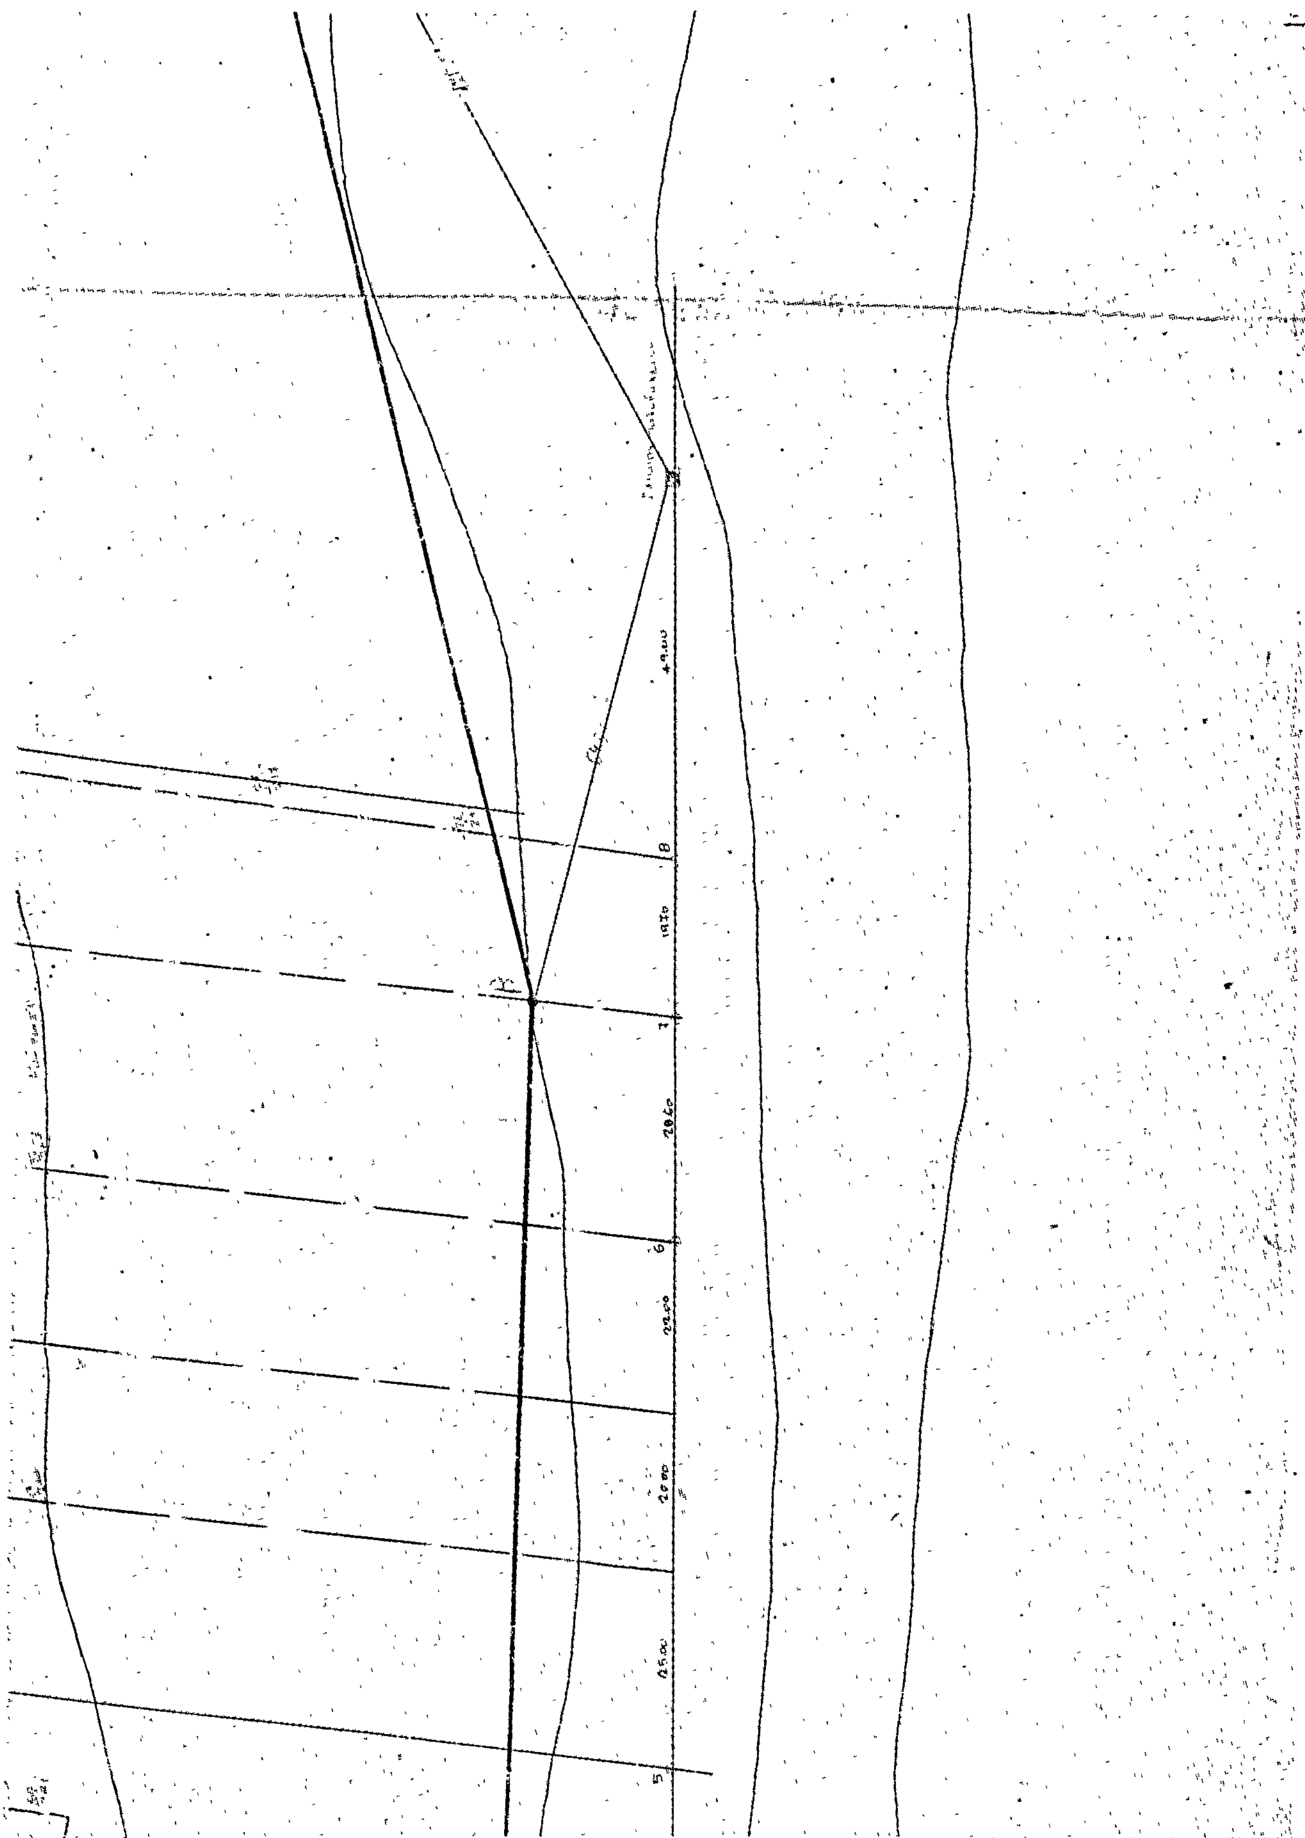

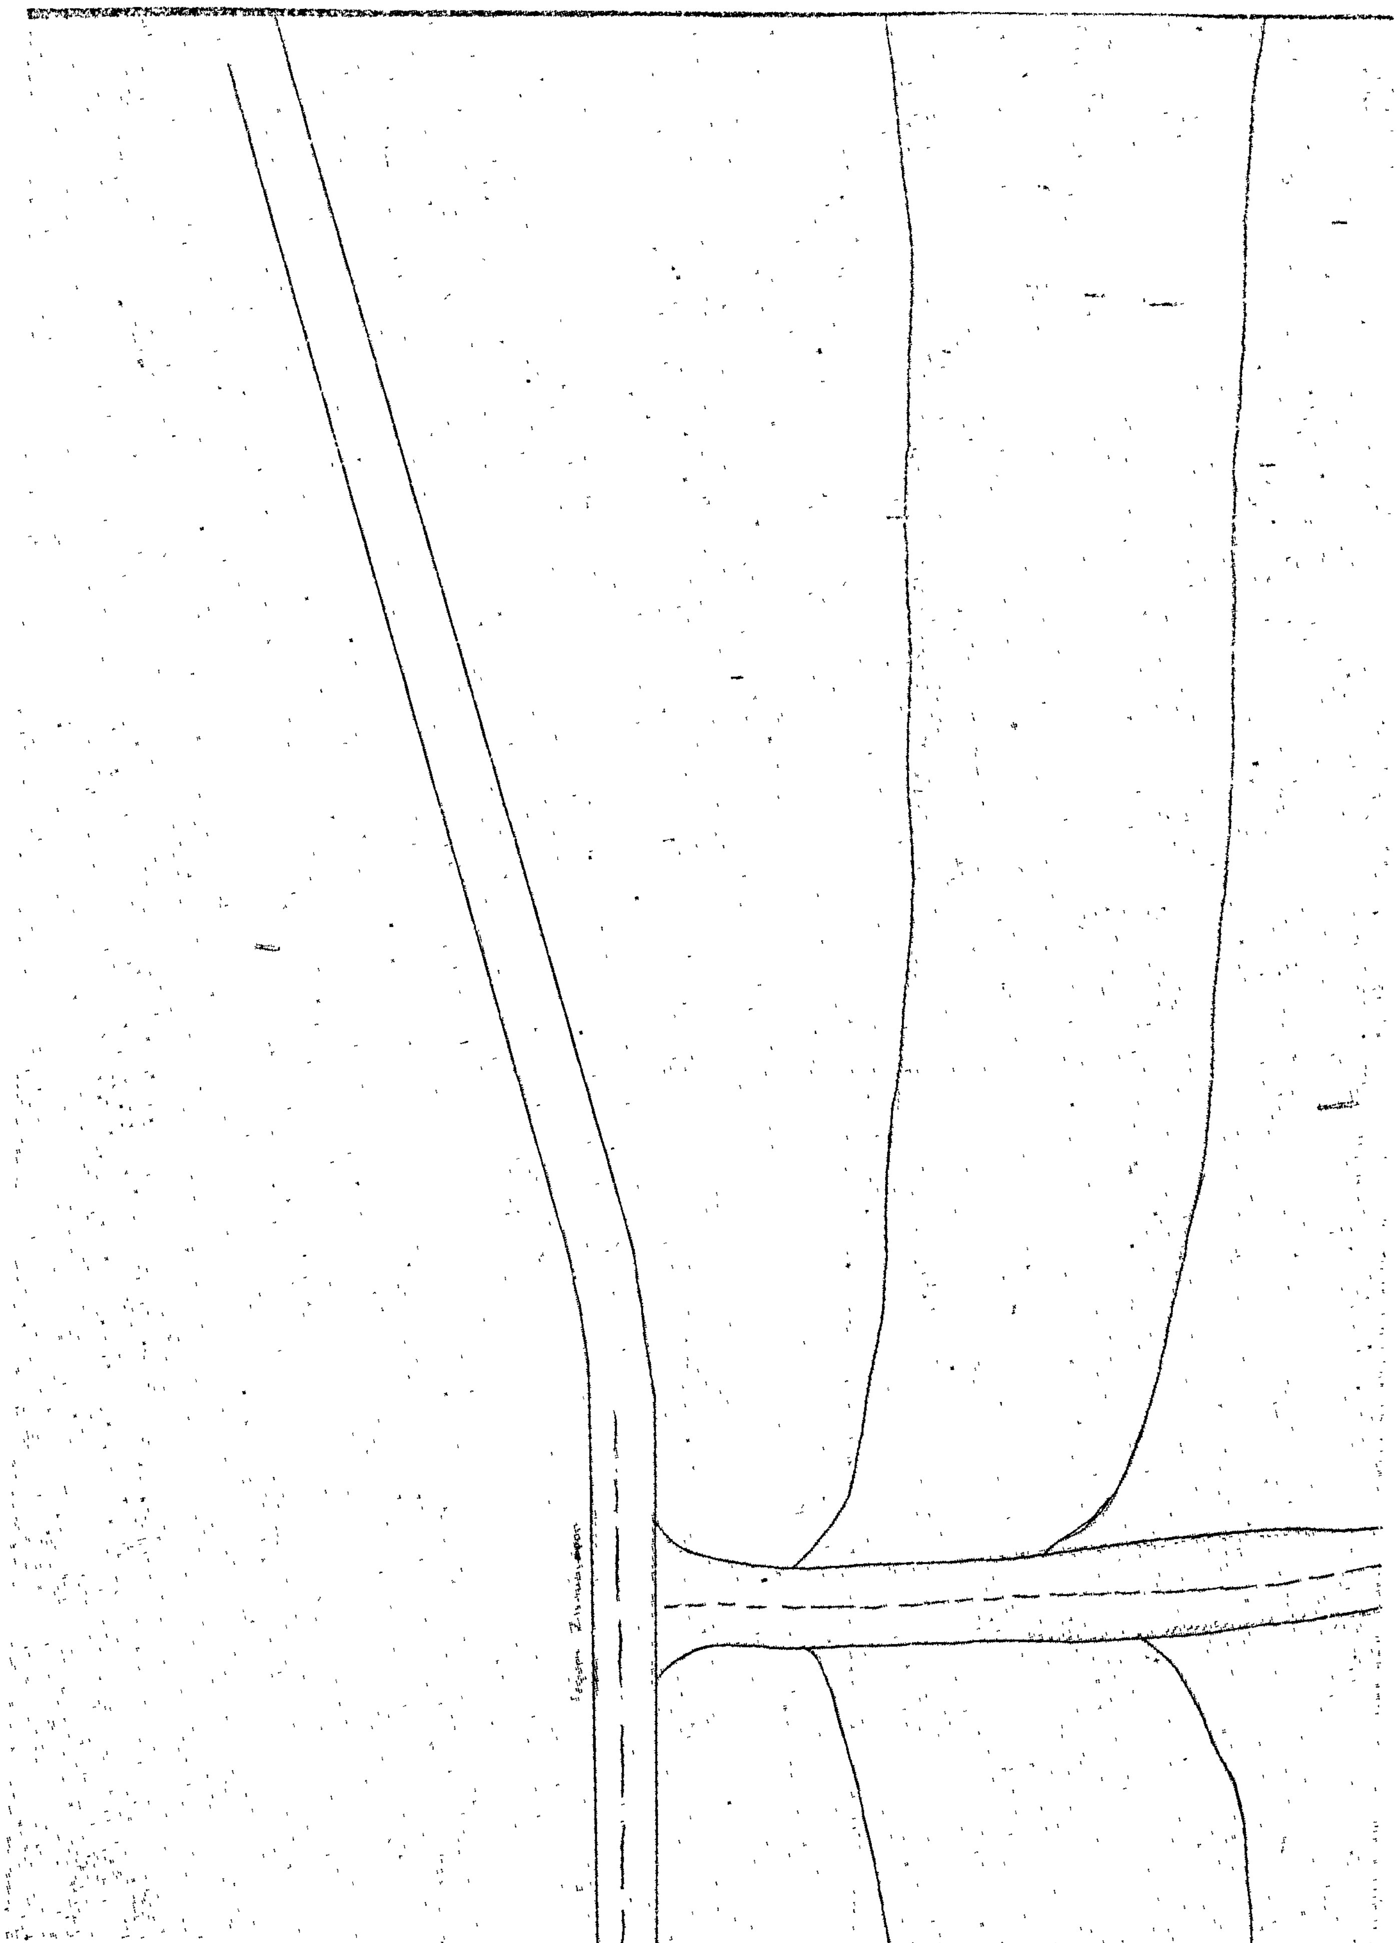

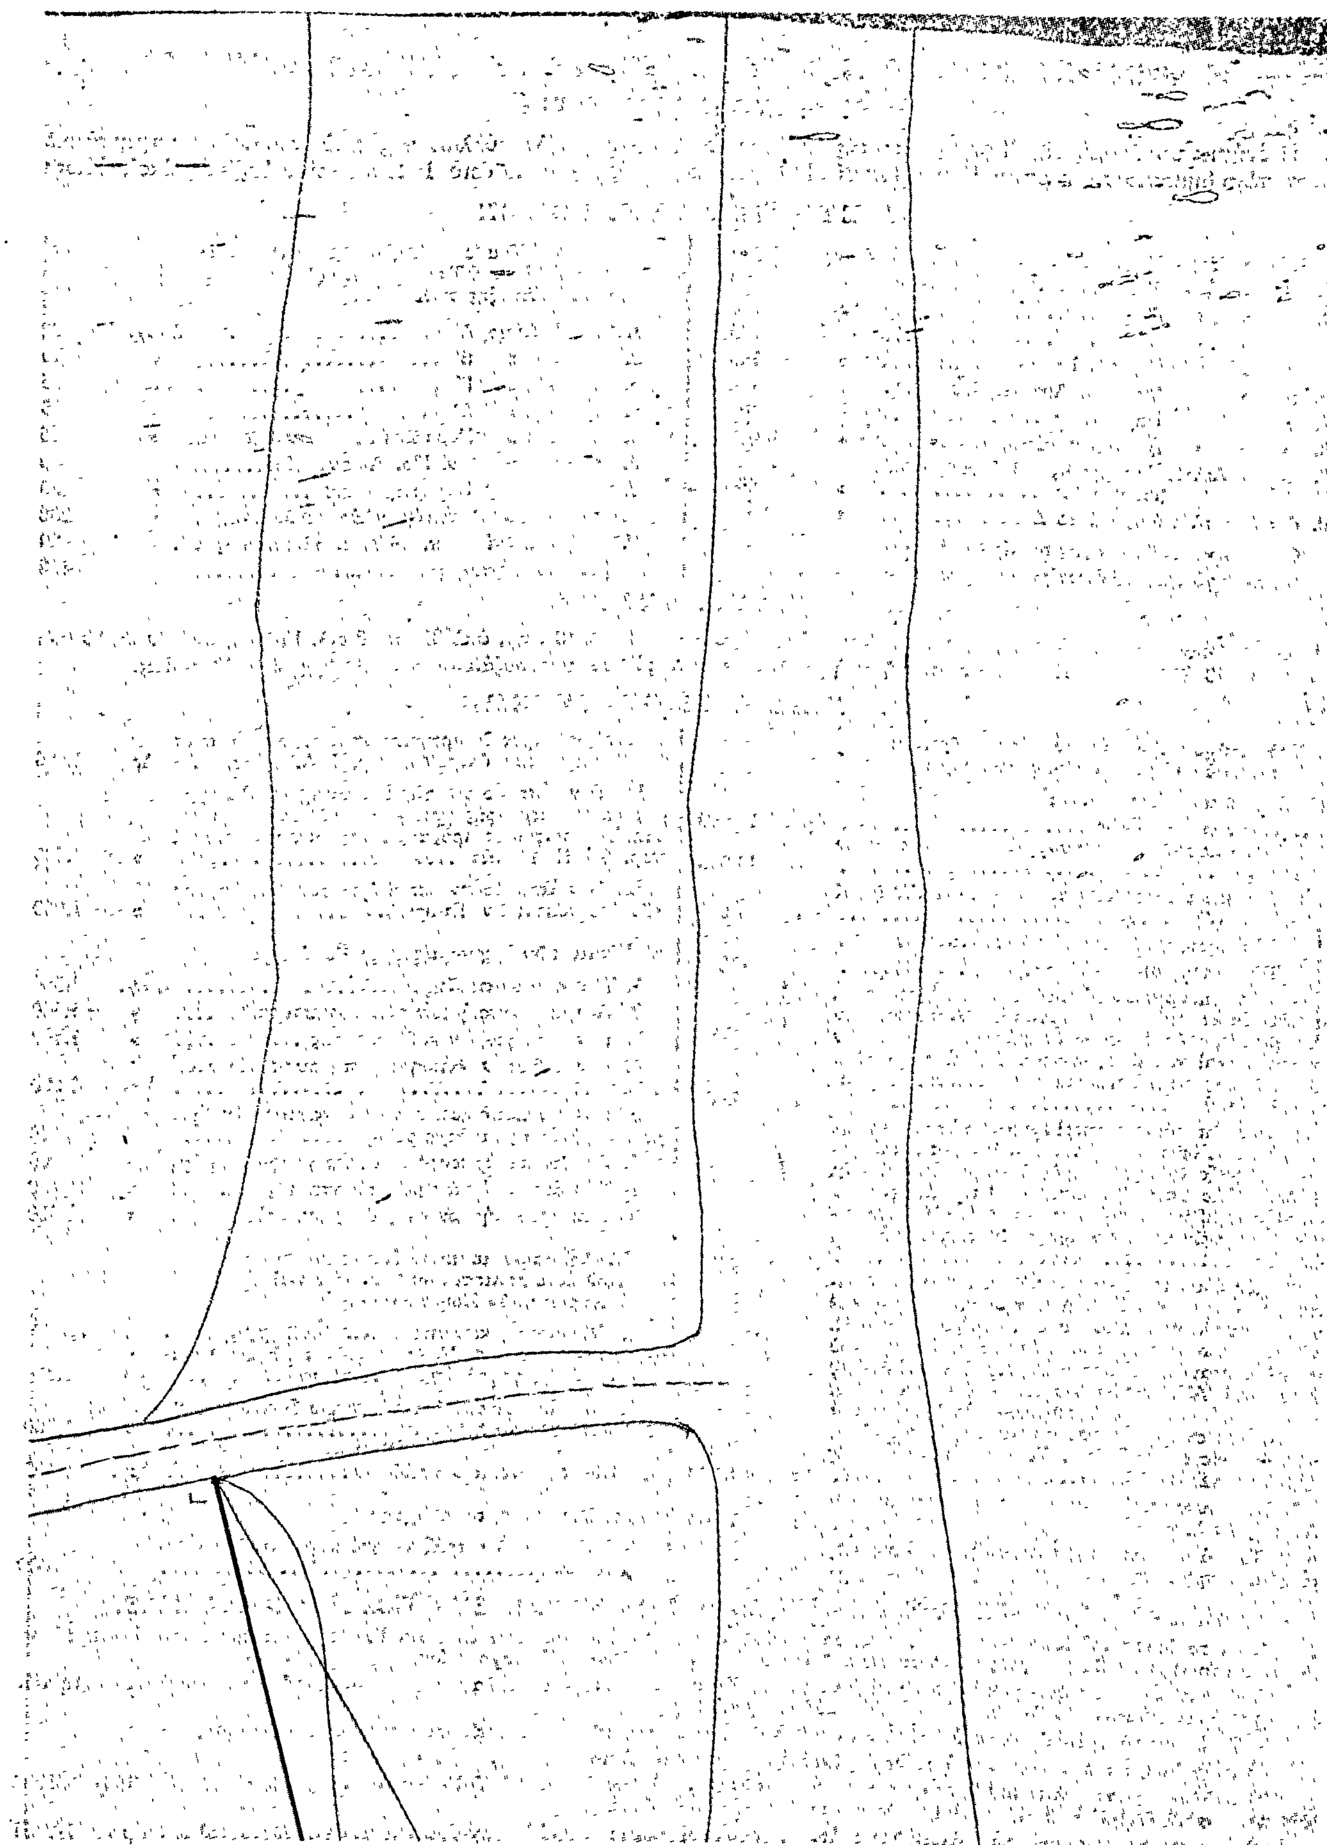

Η ΓΕΝΙΚΗ ΔΙΕΥΘΥΝΣΗ ΤΟΥ ΕΘΝΙΚΟΥ ΤΥΠΟΓΡΑΦΕΙΟΥ

ΓΝΩΣΤΟΠΟΙΕΙ ΟΤΙ:

Ἡ ἐτήσια συνδρομή τῆς Ἐφημερίδας τῆς Κυβερνήσεως, ἡ τιμή τῶν φύλλων της πού πουλιοῦνται τμηματικά καί τά τέλη δημοσιεύσεων στήν Ἐφημερίδα τῆς Κυβερνήσεως, καθορίσθηκαν ἀπό 1 Ἰανουαρίου 1980 ὡς ἀκολούθως:

Α' ΕΤΗΣΙΕΣ ΣΥΝΔΡΟΜΕΣ

1. Γιά τό Τεῦχος Α'	Δραχ.	1.000
2. » » » Β'	»	1.500
3. » » » Γ'	»	700
4. » » » Δ'	»	1.500
5. » » » Νομικῶν Προσώπων Δ.Δ. κ.λπ.	»	700
6. » » » Ἀν. Εἰδ. Δικαστηρίου	»	100
7. » » » Παράρτημα	»	400
8. » » » Ἀνωνύμων Ἑταιρειῶν κ.λπ.	»	4.000
9. » » Δελτίο Ἐμπορικῆς καί Βιομηχανικῆς Ἰδιοκτησίας	»	400
10. Γιά ὅλα τά τεύχη καί τό Δ.Ε.Β.Ι.	»	9.000

Οἱ Δῆμοι καί οἱ Κοινότητες τοῦ Κράτους καταβάλλουν τό 1/2 τῶν ἀνωτέρω συνδρομῶν.

Ὑπέρ τοῦ Ταμείου Ἀλληλοβοηθείας Προσωπικοῦ τοῦ Ἐθνικοῦ Τυπογραφείου (ΤΑΠΕΤ) ἀναλογοῦν τά ἑξῆς ποσά:

1. Γιά τό Τεῦχος Α'	Δραχ.	50
2. » » » Β'	»	75
3. » » » Γ'	»	35
4. » » » Δ'	»	75
5. » » » Νομικῶν Προσώπων Δ.Δ. κ.λπ.	»	35
6. » » » Ἀν. Εἰδ. Δικαστηρίου	»	5
7. » » » Παράρτημα	»	20
8. » » » Ἀνωνύμων Ἑταιρειῶν κ.λπ.	»	200
9. » » Δελτίο Ἐμπ. καί Βιομ. Ἰδιοκτησίας	»	20
10. Γιά ὅλα τά τεύχη	»	450

Β'. ΤΙΜΗ ΦΥΛΛΩΝ

Ἡ τιμή πωλήσεως κάθε φύλλου, μέχρις 8 σελ., εἶναι 5 δρχ., ἀπό 9 ὡς 24 σελ. 10 δρχ., ἀπό 25 ὡς 48 σελ. 15 δρχ., ἀπό 49 ὡς 80 σελ. 30 δρχ., ἀπό 81 σελ. καί ἄνω ἡ τιμή πωλήσεως κάθε φύλλου προσαυξάνεται κατά 30 δρχ. ἀνά 80 σελίδες.

Γ'. ΤΕΛΗ ΔΗΜΟΣΙΕΥΣΕΩΝ

Ι. Στό τεῦχος Ἀνωνύμων Ἑταιρειῶν καί Ἑταιρειῶν Περιωρισμένης Εὐθύνης:

Α' Ἀνωνύμων Ἑταιρειῶν:

1. Τῶν καταστατικῶν	Δρχ.	14.000
2. Τῶν ἀποφάσεων «περί συγχωνεύσεως ἀνωνύμων ἑταιρειῶν»	»	14.000
3. Τῶν κωδικοποιήσεων τῶν καταστατικῶν (ΦΕΚ 309/67, τ. Β')	»	7.000
4. Τῶν τροποποιήσεων τῶν καταστατικῶν	»	3.000
5. Τῶν ἰσολογισμῶν κάθε χρήσεως	»	6.000
6. Τῶν ὑπουργικῶν ἀποφάσεων «περί παροχῆς ἀδείας ἐπεκτάσεως τῶν ἐργασιῶν Ἀσφαλιστικῶν Ἑταιρειῶν», τῶν ἐκθέσεων ἐκτιμήσεως περιουσιακῶν στοιχείων καί τῶν ἀποφάσεων τοῦ Δ.Σ. τοῦ ΕΛΤΑ, μέ τίς ὁποῖες ἐγκρίνονται καί δημοσιεύονται οἱ κανονισμοί αὐτοῦ	»	5.000
7. Τῶν ἀποφάσεων «περί ἐγκαταστάσεως ὑποκαταστήματος, διορισμοῦ γενικοῦ πράκτορος καί παροχῆς πληρεξουσιότητος πρός ἀντιπροσώπευσιν ἐν Ἑλλάδι ἀλλοδαπῶν Ἑταιρειῶν» καί τῶν ἀποφάσεων «περί μεταβιβάσεως τοῦ χαρτοφυλακίου Ἀσφαλιστικῶν Ἑταιρειῶν κατά τό ἄρθρο 59 παρ. 1 τοῦ Ν.Δ. 400/70»	»	3.000
8. Τῶν ἀνακοινώσεων γιά κάθε μεταβολή πού γίνεται μέ ἀπόφαση Γ.Σ. ἤ Δ.Σ., τῶν προσκλήσεων σέ γενικές συνελεύσεις, τῶν κατά τό ἄρθρο 32 τοῦ Ν. 3221/24 γνωστοποιήσεων, τῶν ἀνακοινώσεων, πού προβλέπονται ἀπό τό ἄρθρο 59 παρ. 3 τοῦ Ν.Δ. 400/1970 «περί Ἀλλοδαπῶν Ἀσφαλιστικῶν Ἑταιρειῶν», τῶν ἀποφάσεων τοῦ Διοικητικοῦ Συμβουλίου τοῦ ΕΛΤΑ, πού ἀναφέρονται σέ προσωρινές διατάξεις καί τῶν ἀποφάσεων τοῦ Ὑπ. Συγκοινωνιῶν διά τούς ΗΛΠΑΠ – ΗΣΑΠ – ΟΣΕ	»	1.500
9. Τῶν συνοπτικῶν μηνιαίων καταστάσεων τῶν Τραπεζικῶν Ἑταιρειῶν	»	1.500
10. Τῶν ἀποφάσεων τῆς ἐπιτροπῆς τοῦ Χρηματιστηρίου «περί εἰσαγωγῆς χρεωγράφων εἰς τό χρηματιστήριον πρός διαπραγμάτευσιν, συμφώνως πρός τάς διατάξεις τοῦ ἄρθρου 2 παρ. 3 Α.Ν. 148/1967»	Δρχ.	1.500
11. Τῶν ἀποφάσεων τῆς ἐπιτροπῆς κεφαλαιαγορᾶς «περί διαγραφῆς χρεωγράφων ἐκ τοῦ χρηματιστηρίου, συμφώνως πρός τάς διατάξεις τοῦ ἄρθρου 2 παρ. 4 Α.Ν. 148/67»	»	1.500
12. Τῶν ἀποφάσεων «περί ἐγκρίσεως τιμολογίων τῶν Ἀσφαλιστικῶν Ἑταιρειῶν»	»	1.000

Β' Ἑταιρειῶν Περιωρισμένης Εὐθύνης:

1. Τῶν καταστατικῶν	Δρχ.	1.500
2. Τῶν κωδικοποιήσεων τῶν καταστατικῶν	»	1.500
3. Τῶν ἰσολογισμῶν κάθε χρήσεως	»	1.500
4. Τῶν ἐκθέσεων ἐκτιμήσεως περιουσιακῶν στοιχείων	»	1.500
5. Τῶν τροποποιήσεων τῶν καταστατικῶν (γιά κάθε συμβολαιογραφική πράξη)	»	600
6. Τῶν ἀνακοινώσεων μέ συμβολαιογραφική πράξη	»	600
7. Τῶν ἀνακοινώσεων μέ ἀπόφαση τῆς Γ.Σ.	»	400
8. Τῶν προσκλήσεων σέ γενικές συνελεύσεις	»	400

Γ' Ἀλληλασφαλιστικῶν Συνεταιρισμῶν – Ἀλληλασφαλιστικῶν Ταμείων καί Φιλανθρωπικῶν Σωματείων:

1. Τῶν ὑπουργικῶν ἀποφάσεων «περί χορηγήσεως ἀδείας λειτουργίας Ἀλληλασφαλιστικῶν Συνεταιρισμῶν – Ἀλληλασφαλιστικῶν Ταμείων»	»	1.500
2. Τῶν ἰσολογισμῶν τῶν ἀνωτέρω Συνεταιρισμῶν, Ταμείων καί Σωματείων	»	1.500

Δ' Τῶν δικαστικῶν πράξεων:	Δρχ.	600

ΙΙ. Στό Τέταρτο τεῦχος:

Τῶν δικαστικῶν πράξεων γιά παρακατάθεση ἀποζημιώσεως	»	600

Δ'. ΚΑΤΑΒΟΛΗ ΣΥΝΔΡΟΜΩΝ - ΤΕΛΩΝ ΔΗΜΟΣΙΕΥΣΕΩΝ ΚΑΙ ΠΟΣΟΣΤΩΝ Τ.Α.Π.Ε.Τ.

1. Οἱ συνδρομές τοῦ ἐσωτερικοῦ καί τά τέλη δημοσιεύσεων προκαταβάλλονται στά Δημόσια Ταμεῖα ἔναντι ἀποδεικτικοῦ εἰσπράξεως, τό ὁποῖο φροντίζει ὁ ἐνδιαφερόμενος νά τό στείλει στή Γενική Δ/νση τοῦ Ἐθνικοῦ Τυπογραφείου.

2. Οἱ συνδρομές τοῦ ἐξωτερικοῦ εἶναι δυνατό νά στέλνονται καί σέ ἀνάλογο συνάλλαγμα μέ ἐπιταγή ἐπ' ὀνόματι τοῦ Διευθυντῆ τῶν Διοικητικῶν καί Οἰκονομικῶν Ὑποθέσεων τοῦ Ἐθνικοῦ Τυπογραφείου.

3. Τό ὑπέρ τοῦ ΤΑΠΕΤ ποσοστό ἐπί τῶν ἀνωτέρω συνδρομῶν καί τελῶν δημοσιεύσεων καταβάλλεται ὡς ἑξῆς:

α) στήν Ἀθήνα: στό Ταμεῖο τοῦ ΤΑΠΕΤ (Κατάστημα Ἐθνικοῦ Τυπογραφείου),

β) στίς ὑπόλοιπες πόλεις τοῦ Κράτους: στά Δημόσια Ταμεῖα καί ἀποδίδεται στό ΤΑΠΕΤ σύμφωνα μέ τίς 192378/3639/1947(RONEO 185) καί 178048/5321/31.7.65 (RONEO 139) ἐγκύκλιες διαταγές τοῦ Γ.Λ.Κ.,

γ) στίς περιπτώσεις συνδρομῶν ἐξωτερικοῦ: ὅταν ἡ ἀποστολή τους γίνεται μέ ἐπιταγές μαζί μ' αὐτές στέλνεται καί τό ὑπέρ τοῦ ΤΑΠΕΤ ποσοστό.

Ὁ Γενικός Διευθυντής
ΑΘΑΝ. ΠΑΝ. ΣΠΗΛΙΟΠΟΥΛΟΣ

ΑΠΟ ΤΟ ΕΘΝΙΚΟ ΤΥΠΟΓΡΑΦΕΙΟ